
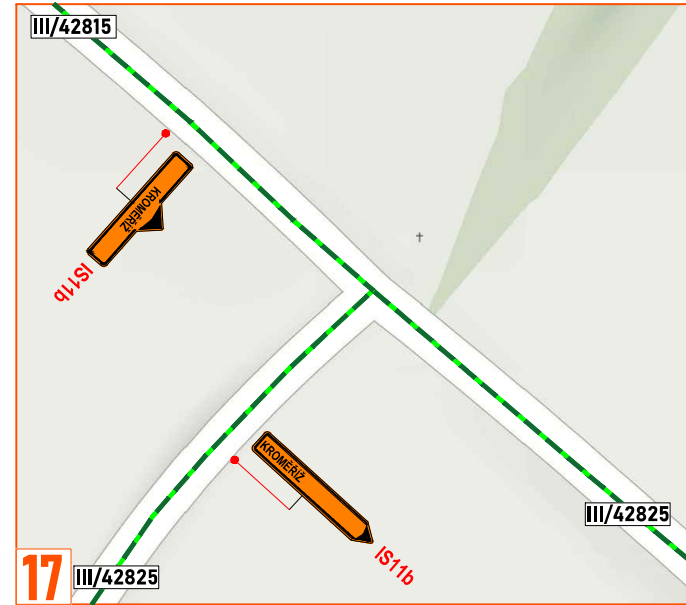
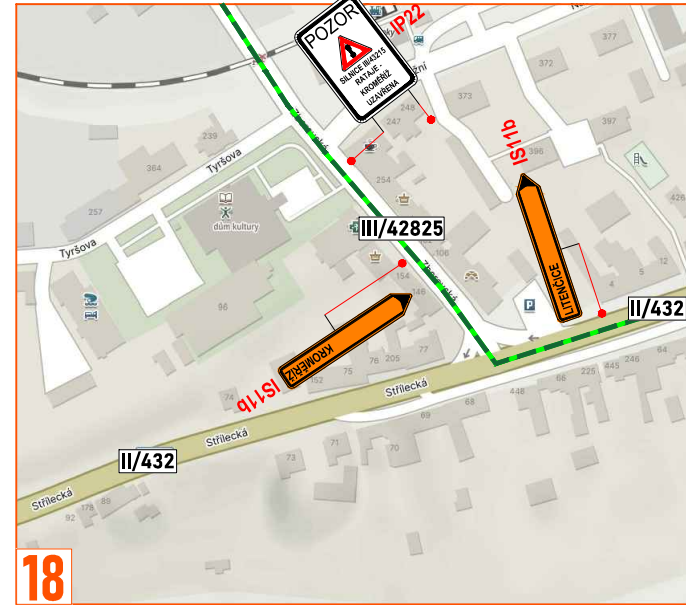
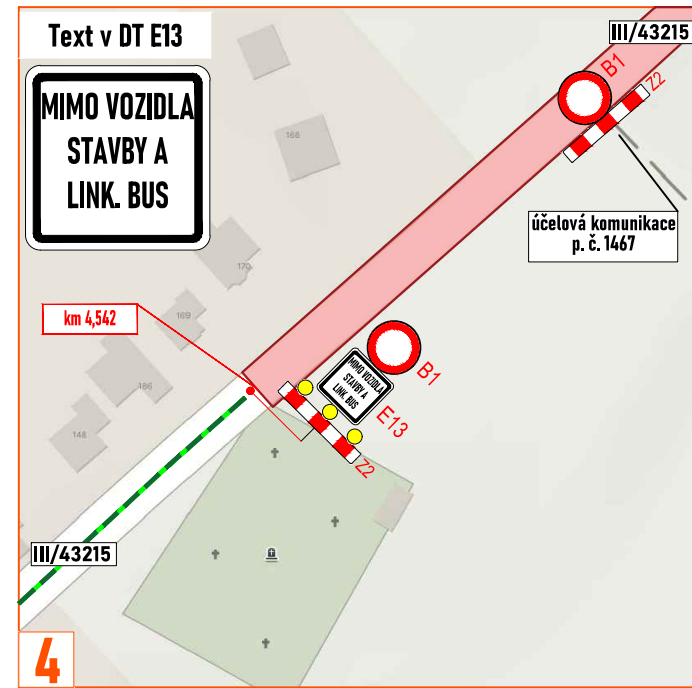
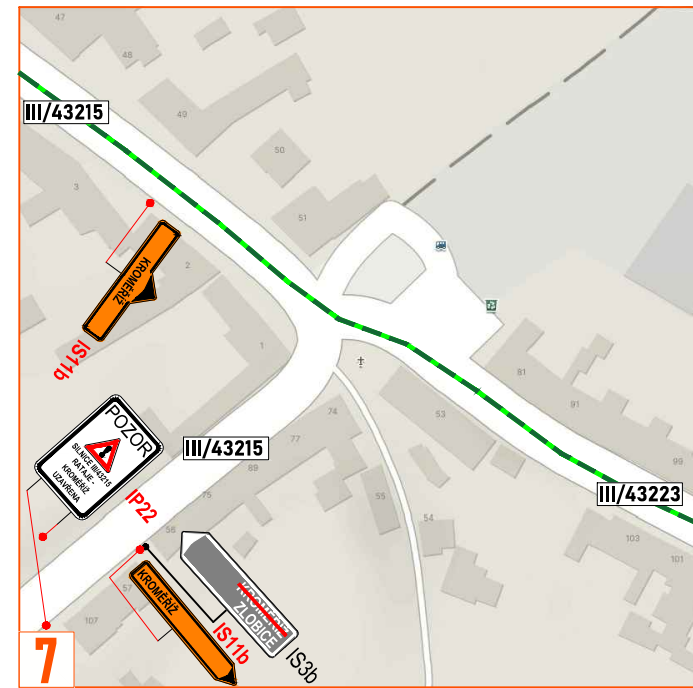
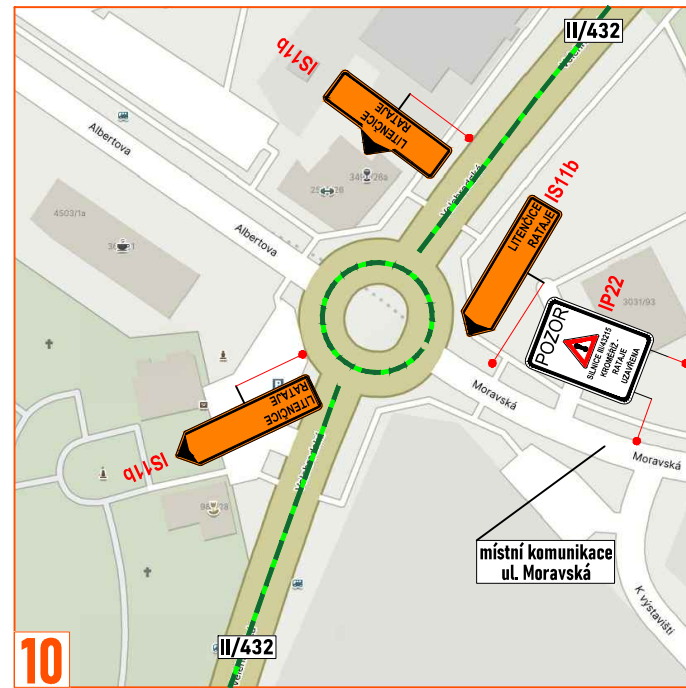
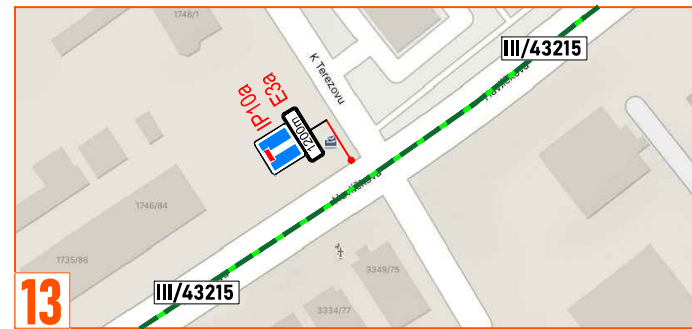
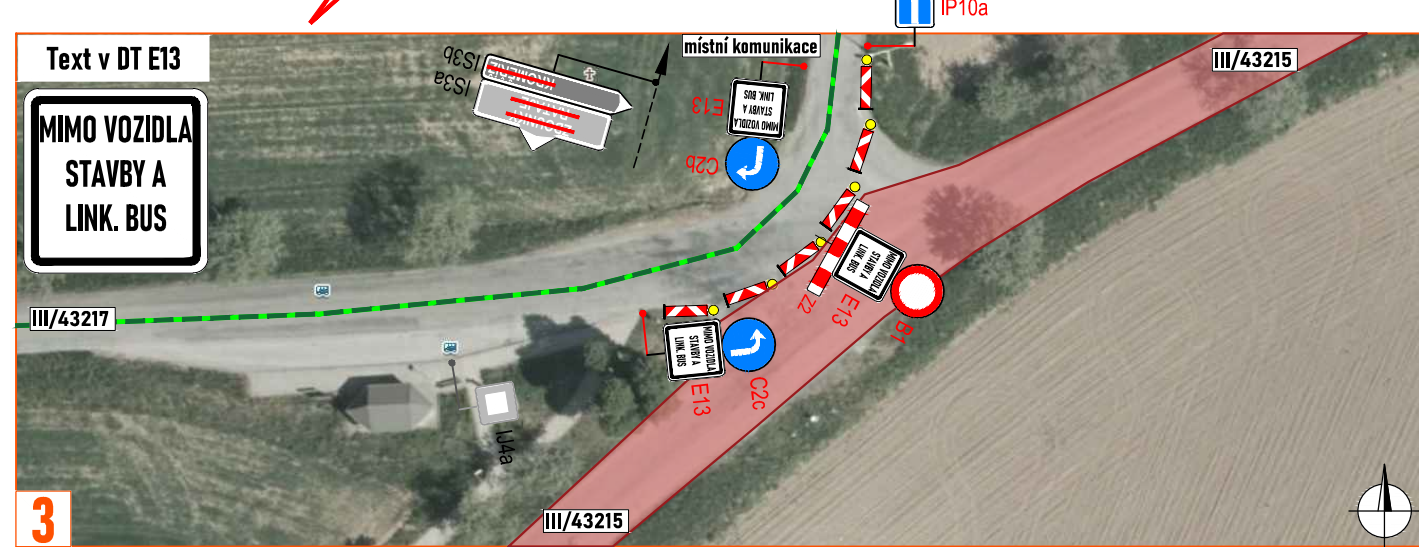
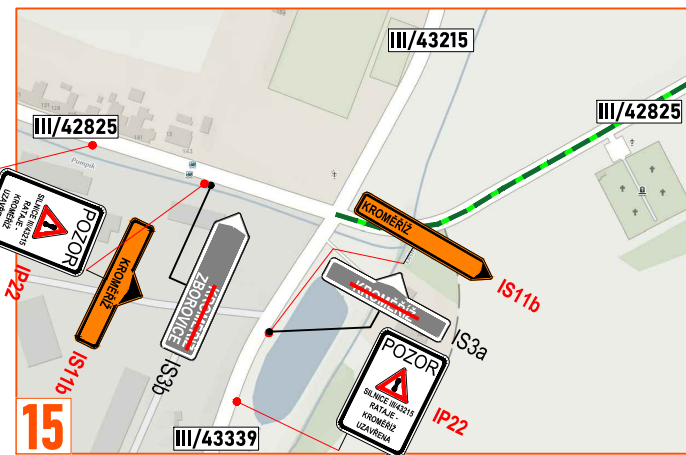
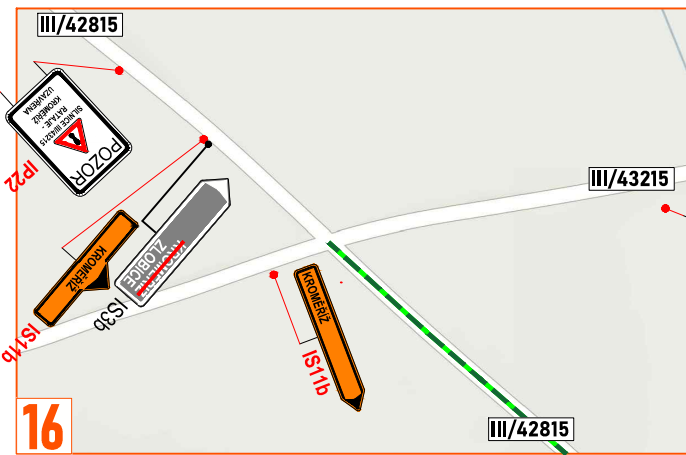
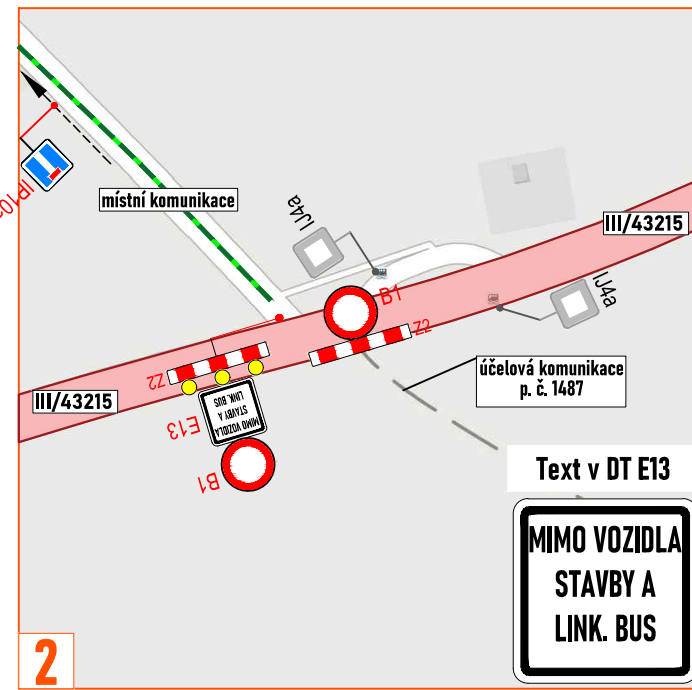
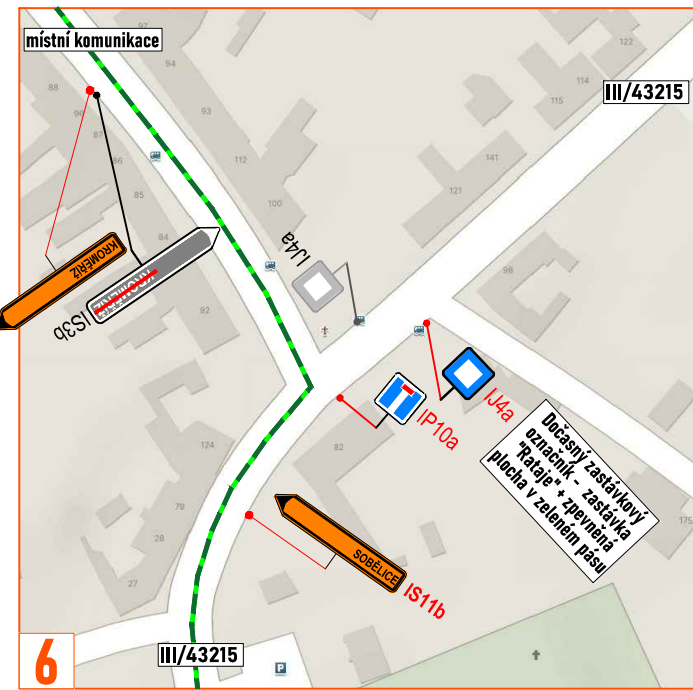
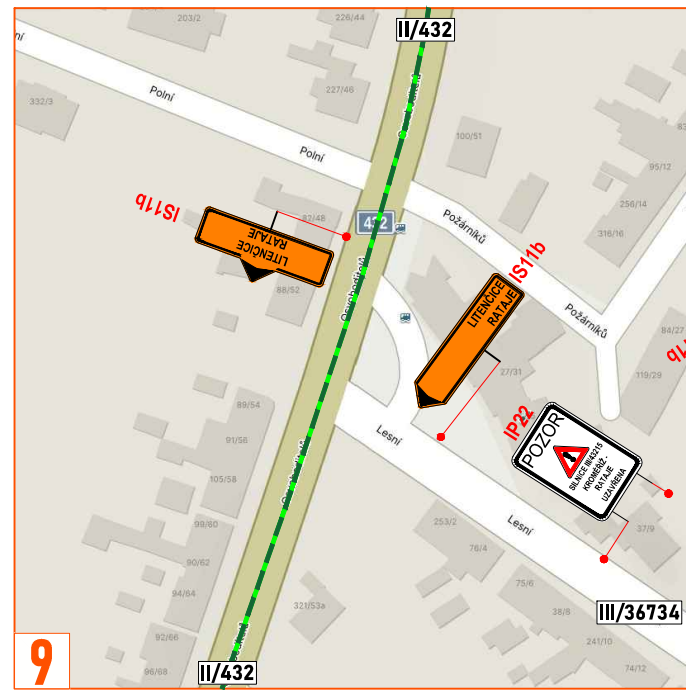
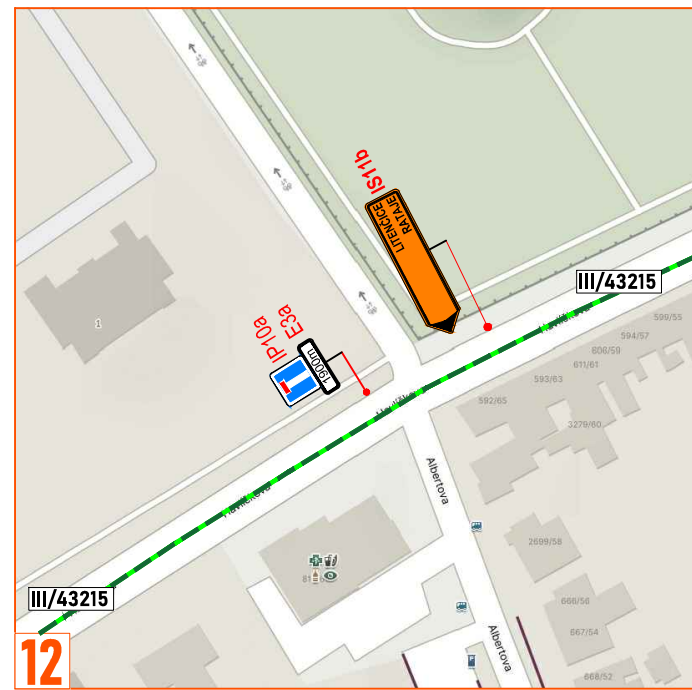
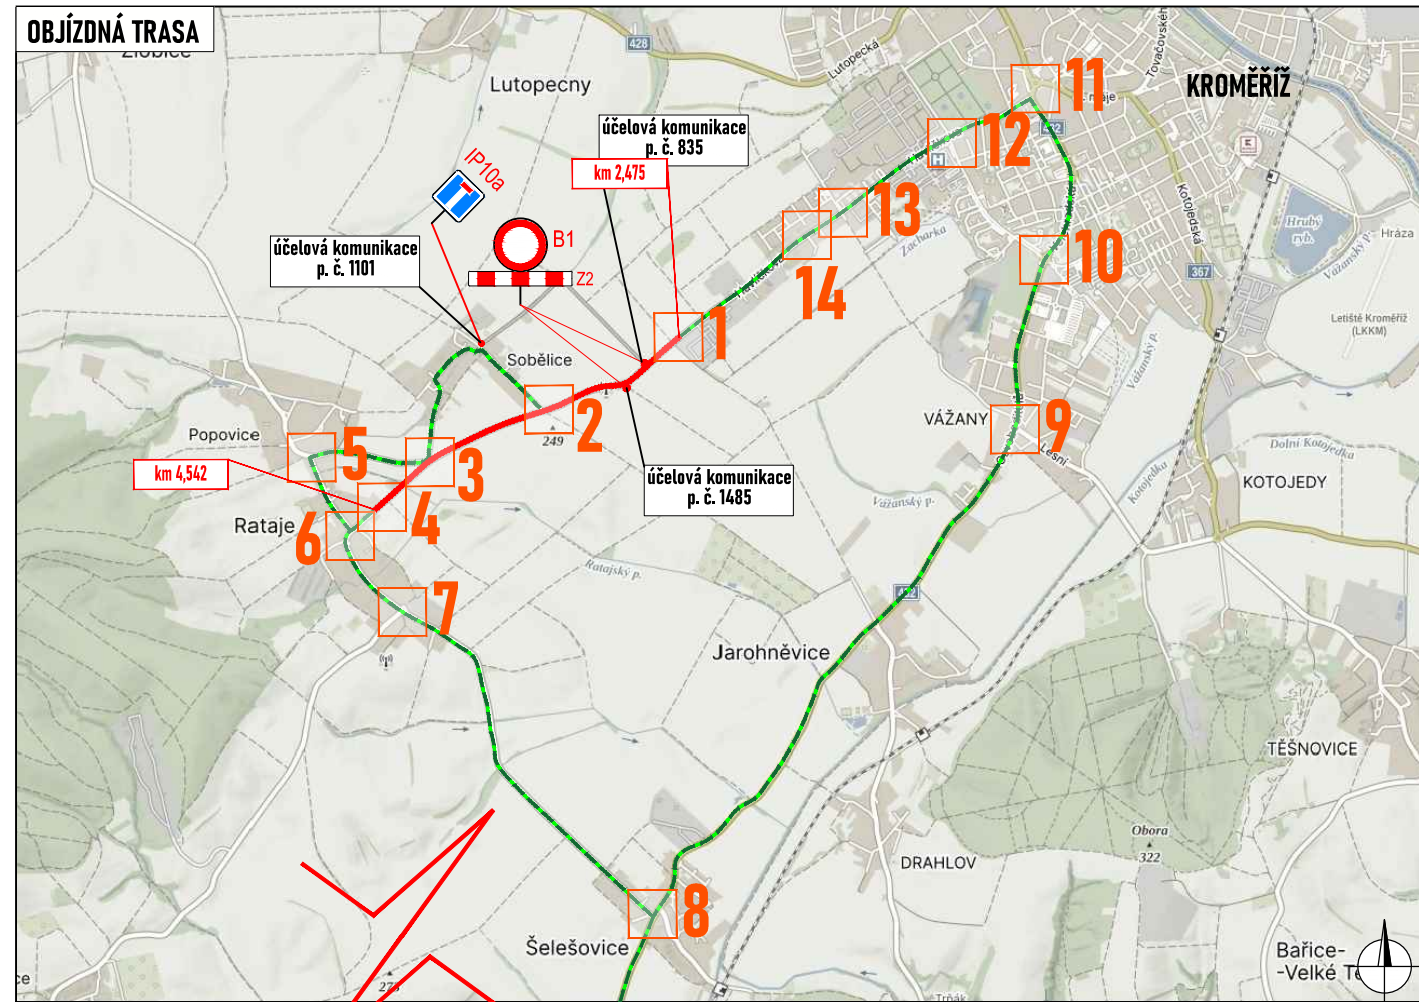
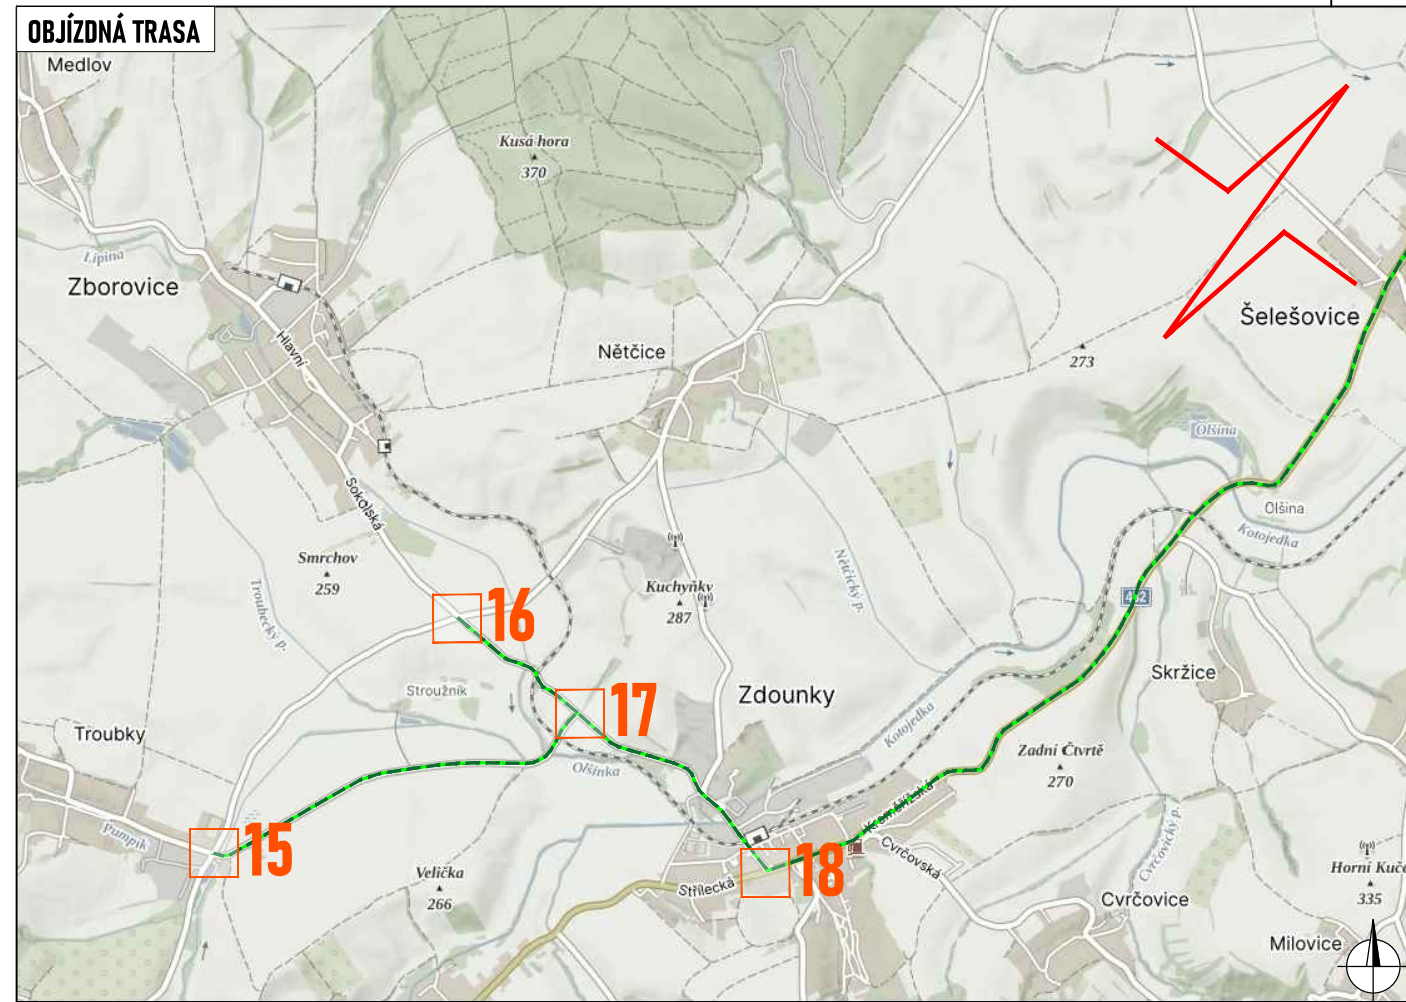
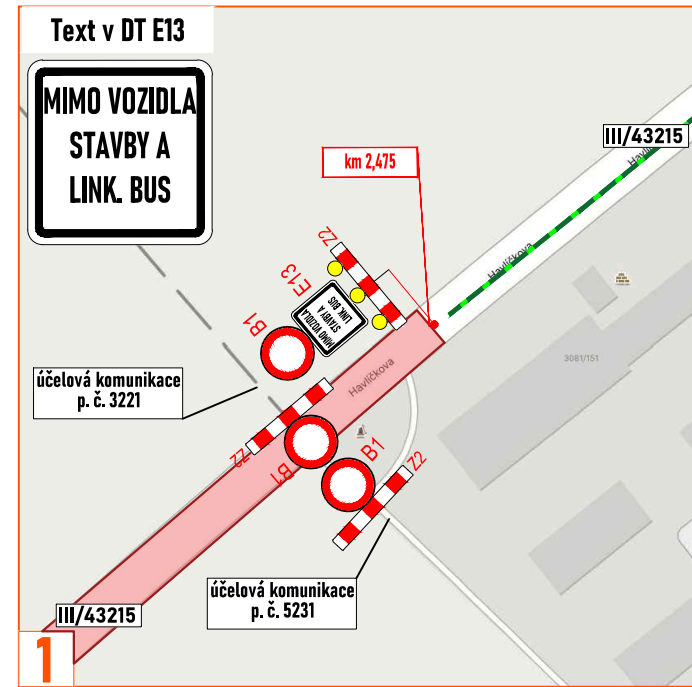
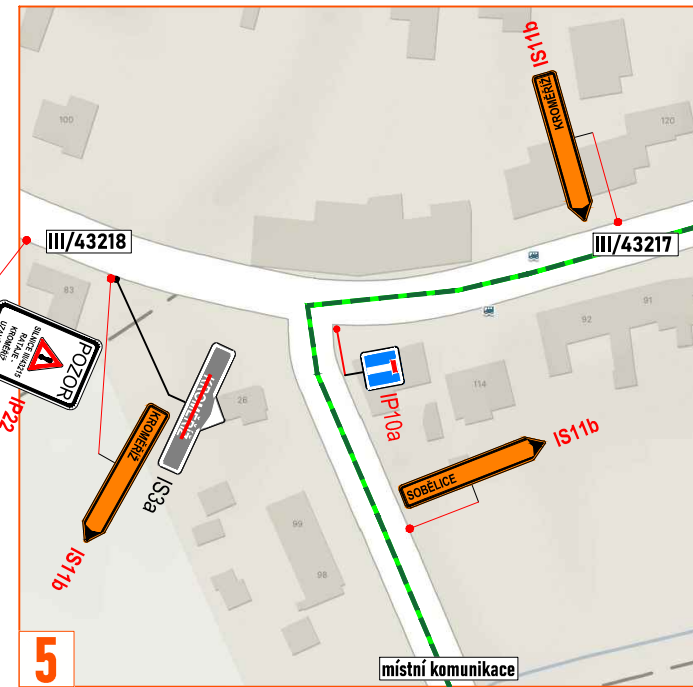
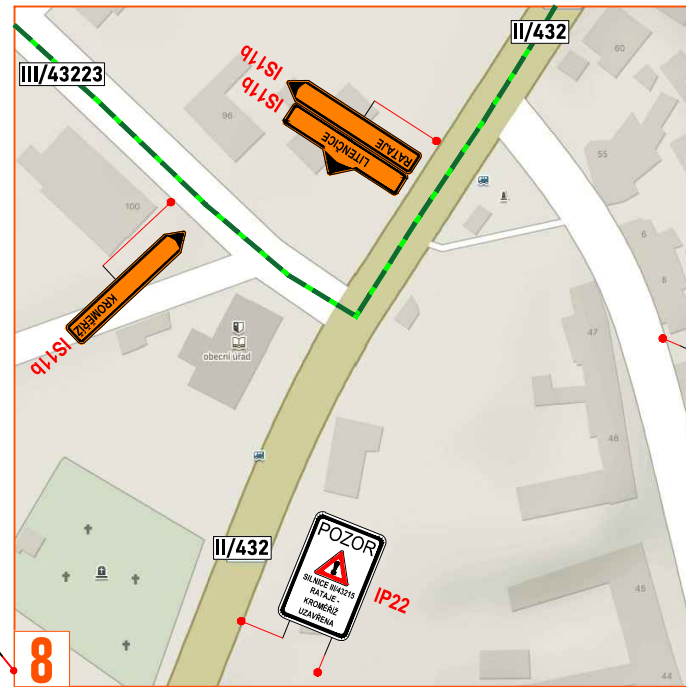


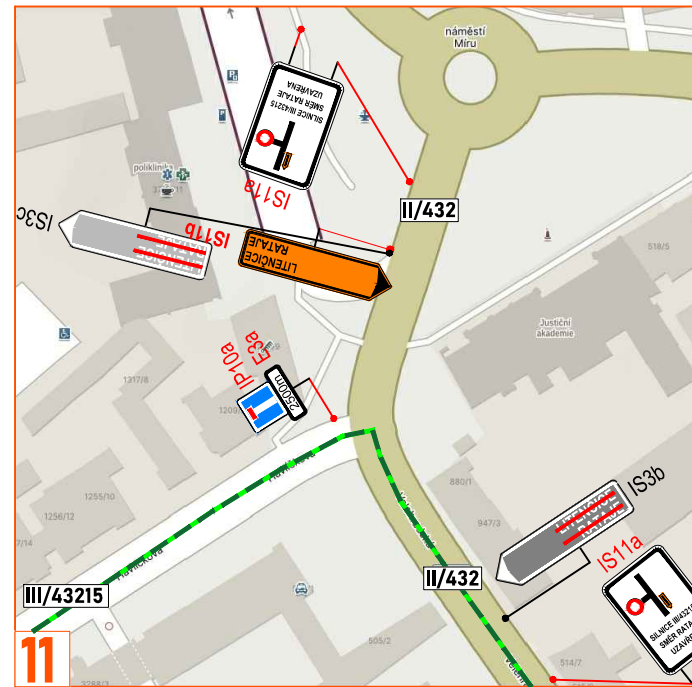

Legenda:

- pracovní místo
- objížděná trasa
- navržené přechodné svlédlé dopravní značení
- stávající svlédlé dopravní značení
- zrušené/přesunuté stávající svlédlé dopravní značení

Souhlasíme s přechodnou úpravou provozu, uzavírkou a zvláštním užíváním pozemní komunikace, a navrženou objížděnou trasou. V souladu s ustanovením § 36 odst. 3 zák. č. 500/2004 Sb. Správního řádu se vzdáváme práva vyjádřit se k podkladům rozhodnutí.

Dopravní značení, které bude v rozporu s přechodným dopravním značením, bude dočasně zneplatněno.

ZDROJÍ MAPOVÝCH PODKLADŮ Mapy.cz; © Seznam.cz, a.s. MAPY.CZ

VYPRACOVAL	ZAVADIL	NVB LINE NVB LINE s.r.o. Cukrovarní 716 768 21 Kyaučice www.nvbline.cz zavadi@nvbline.cz tel: 778 973 109
UPRAVIL	ŠMÍDOVÁ	
KONTROLOVAL	JANATA	
INVESTOR	ŘSZK, p.o.	
ZHOTOVITEL	MI Roads a.s.	
OBNOVA SIL. II. A III. TR. VE ZL. KRAJI V OKR. KROMĚŘÍŽI R. 2024 - III/43215, III/43217		FORMÁT 775 x 297
DOPRAVNÍ INŽENÝRSKÁ OPATŘENÍ		DATUM 16. 10. 2024
LETAPA		Č. ZAKÁZKY 2K-24-0686