

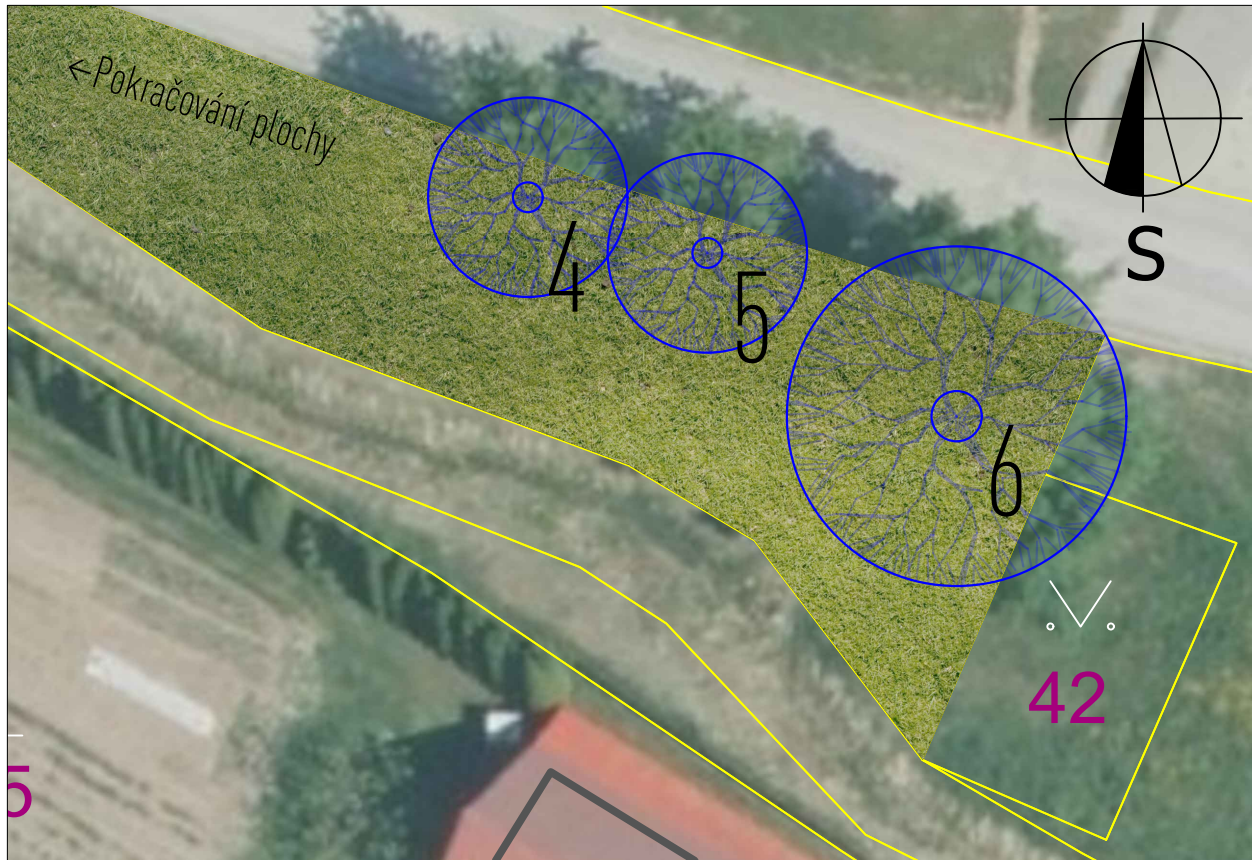
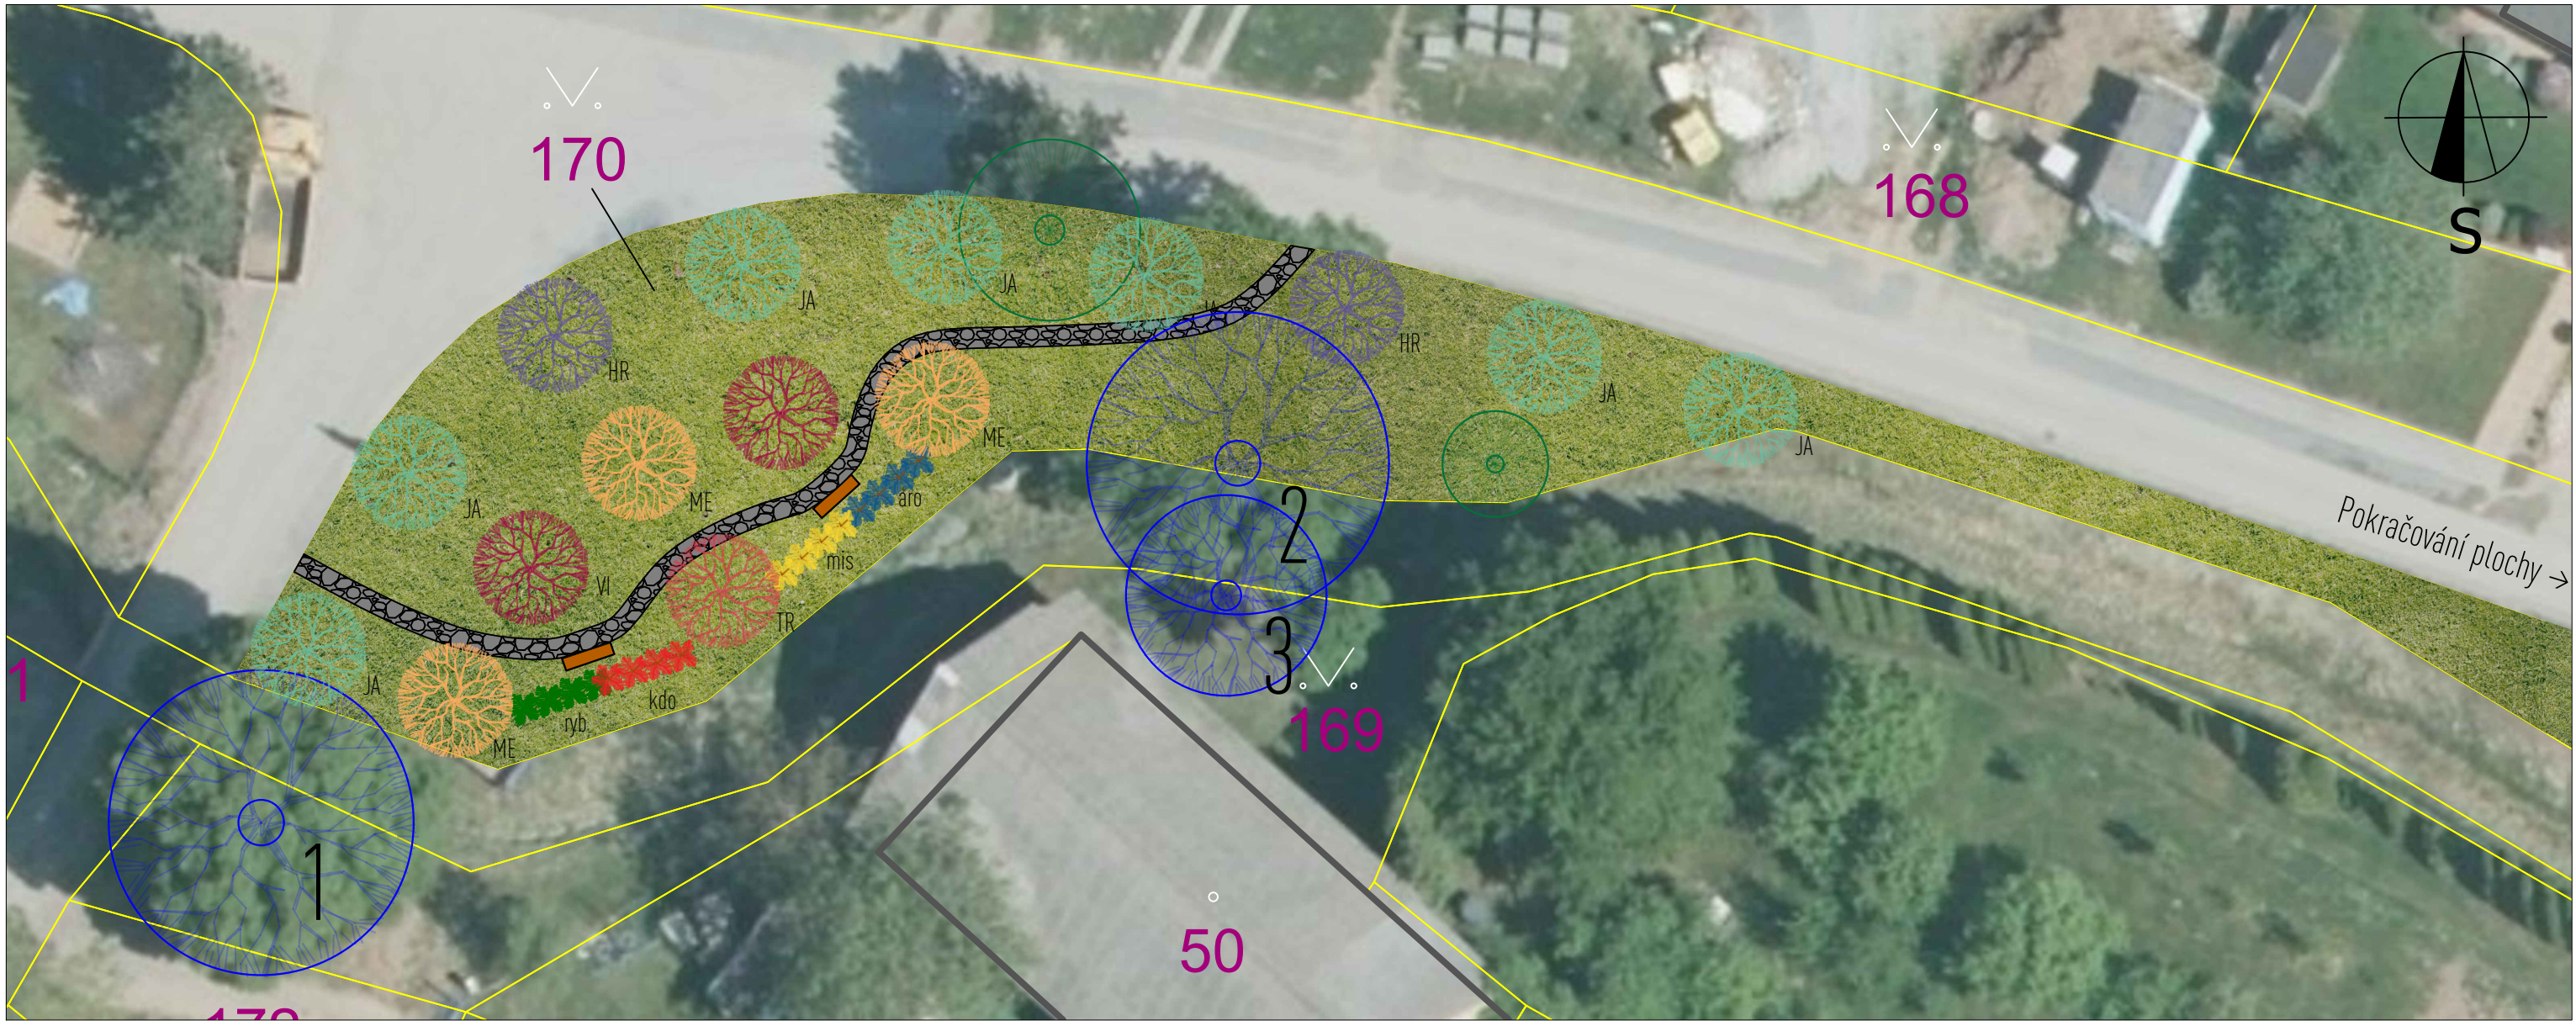


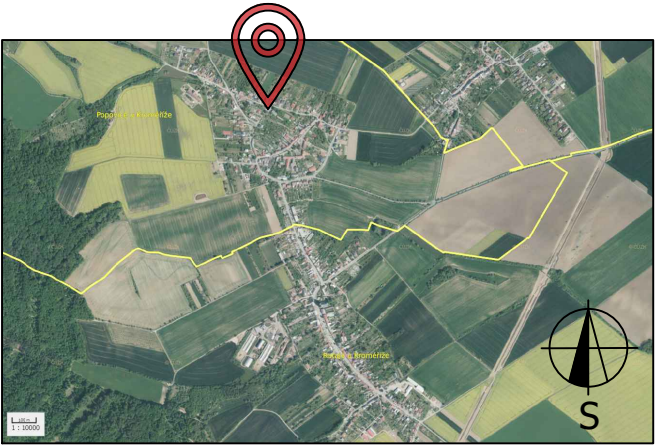

- Legenda navržených opatření
- strom listnatý navržený k ošetření
 - Návrh výsadby:
 - třešeň ptačí - ovocná
 - višeň obecná
 - meruňka obecná
 - jabloň domácí
 - hrušeň obecná
 - Keřové skupiny, vždy 4 ks
 - rybíz červený
 - kdouloň obecná
 - mišpule obecná
 - temnoplodec černoplodý
 - Mobiliář
 - lavička parková
 - šlapáková cestička

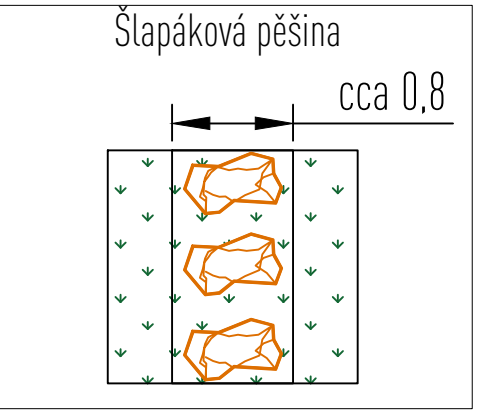

Investor:	Obec Rataje		Paměť krajiny - projekce, s.r.o. Všetičkova 615/5 602 00 Brno			
Zhotovitel:	Paměť krajiny, s.r.o.	IČ:09012061				
Lokalizace:	k. ú. Popovice u Kroměříže		Ing. Petr Sedlák, Ph.D. , odpovědný projektant			
Revitalizace veřejných prostranství a sídelní zeleně Rataje						
			Projektant: Ing. Jakub Marek			
			Číslo paré	Formát	Datum	28.5.2024
B.5 - Situace Popovice sad			A3	Měřítko	1:250	
				Kótováno	v metrech	
				Výšk. syst.	Bpv	
				Souř. syst.	S-JTSK	