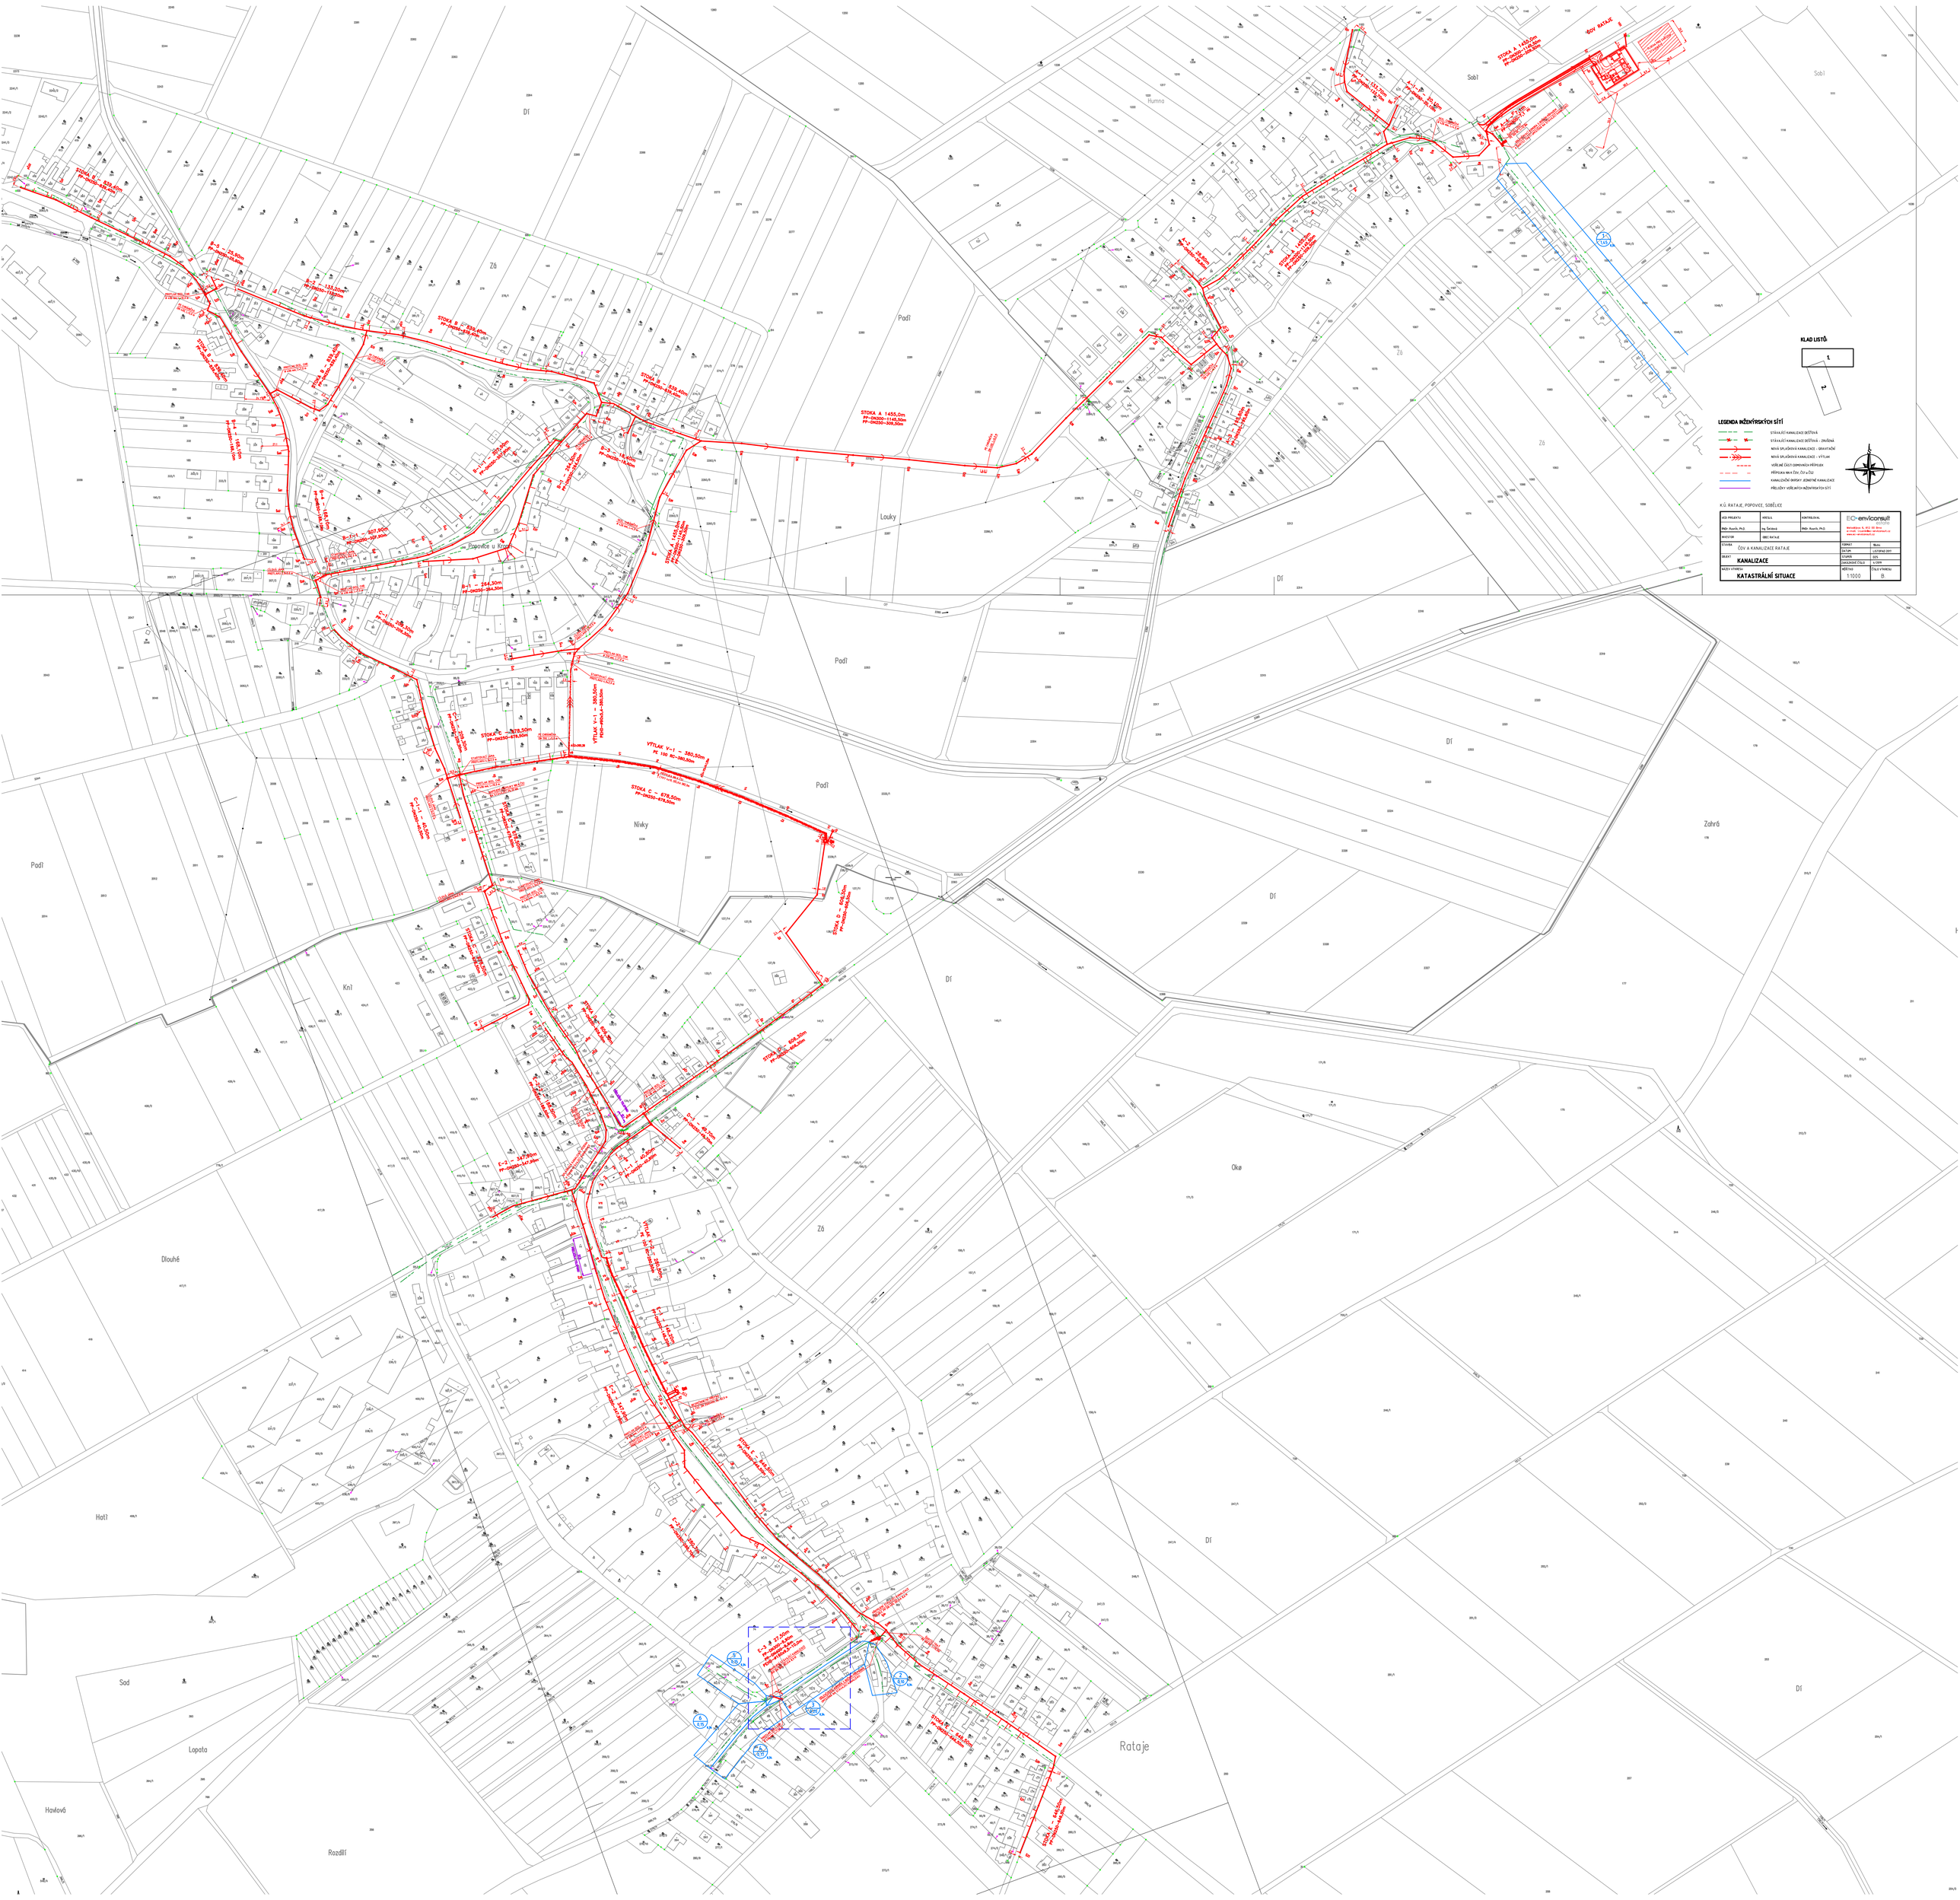

KLAD LISTŮ

LEGENDA INŽENÝRSKÝCH SÍTÍ

- STÁVAJÍCÍ KANALIZACE DEŠŤOVÁ
- STÁVAJÍCÍ KANALIZACE DEŠŤOVÁ - ZRUŠENÁ
- NOVÁ SPLAŠKOVÁ KANALIZACE - GRAVITAČNÍ
- NOVÁ SPLAŠKOVÁ KANALIZACE - VÝTLAK
- VEŘEJNÉ ČÁSTI DOMOVNÍCH PŘÍPOJEK
- PŘÍPOJKA NA ČOV, ČÍSLO ČOV
- KANALIZAČNÍ ŠKVÍRKY, ZEMITÉ KANALIZACE
- PŘÍSLUŠNÝ VEŘEJNÝCH INŽENÝRSKÝCH SÍTÍ

K.Ú. RATAJE, POPOVICE, SOBĚLICE

VED. PROJEKTU	ARCH.	KONTROLOVAL	EC-envicconsult
Mgr. Kocík, Ph.D.	Ing. Šindelář	Mgr. Kocík, Ph.D.	Revoluční 5, 602 00 Brno e-mail: ivo.kocik@ec-envicconsult.cz www.ec-envicconsult.cz
INVESTOR	OBEC RATAJE		
STAVBA	ČOV A KANALIZACE RATAJE		KOPIRAT	Ředitel
			DATUM	LISTOPAD 2017
OBJEKT	**KANALIZACE**		STUPEŇ	DÚS
			ZAKÁZKOVÉ ČÍSLO	4/2019
NÁZEV VÝKRESU	**KATASTRÁLNÍ SITUACE**		MĚŘÍTKO	1:1000	ČÍSLO VÝKRESU	B.